


VÝKAZ DOSAVADNÍHO A NOVÉHO STAVU ÚDAJŮ KATASTRU NEMOVITOSTÍ													
Dosavadní stav				Nový stav									
Označení pozemku perc. číslem	Výměra parcely		Druh pozemku Způsob využití	Označení pozemku perc. číslem	Výměra parcely		Druh pozemku Způsob využití	Typ stavby Způsob využití	Způsob určení výměr	Porovnání se stavem evidence právních vztahů			
										Díl přechází z pozemku označeného v		Číslo listu vlastnictví	Označení dílu
	ha	m ²			ha	m ²				katastru nemovitostí	drůbež poz. evidenci		
1273/1	5	17	ostat. pl. ostat. komunikace	1273/1	4	93	ostat. pl. ostat. komunikace		0				
				1273/45		24	ostat. pl. ostat. pl. příp. plocha		0	1273/1		10001	24
	5	17			5	17							

Seznam souřadnic (S-JTSK)
Číslo bodu Souřadnice pro zápis do KN
Y X Kód kv. Poznámka

455-2531	741642.79	966839.42	8	Plastový hraniční znak
456-2636	741634.95	966838.88	8	Roh lávky
456-2637	741612.31	966831.23	8	Nepřístupný bod
1	741633.07	966837.28	3	Roh lávky
2	741636.04	966836.59	3	Plastový hraniční znak
3	741631.68	966837.77	8	Lávka

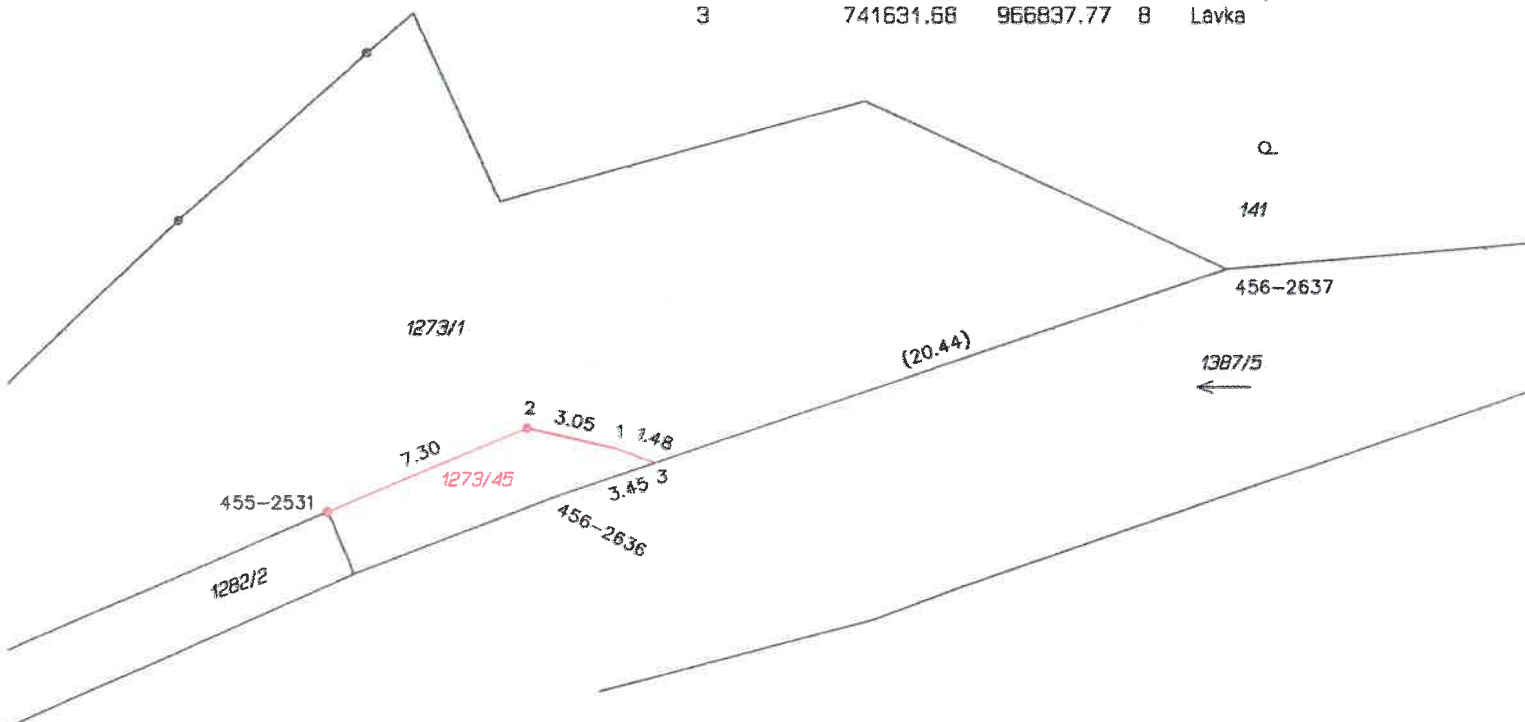

GEOMETRICKÝ PLÁN pro rozdělení pozemku	Geometrický plán overil řádně oprávněný zeměměřický inženýr:		Stejnopis overil řádně oprávněný zeměměřický inženýr:			
	Jméno, příjmení: Ing. Jan Chroust		Jméno, příjmení: Jan CHROUST			
	Číslo položky seznamu řádně oprávněných zeměměřických inženýrů: 279/95		Číslo položky seznamu řádně oprávněných zeměměřických inženýrů: 279/95			
	Dne: 27.12.2023 Číslo: 365/2023		Dne: - 9. 01. 2024 Číslo: PK/2024			
	Nejednotlivost a přesnost odpovídá právním předpisům.		Tento stejnopis odpovídá geometrickému plánu v elektronické podobě uloženému v dokumentaci katastrálního úřadu.			
Vyhotovitel: Ing. Jan Chroust Elišky Krásnohorské 1202/8 407 46 Krásná Lípa		Ověření stejnopisu geometrického plánu v listinné podobě.				
Číslo plánu: 699-112/2023 Okres: Děčín Obec: Dobruška Kat. území: Dobruška Mapový list: Děčín 6-3/14 Dosevademní vlastníků pozemků bylo poskytnuta možnost seznámit se v terénu s průběhem navrhovaných nových hranic, které byly označeny předepsaným způsobem.		Katastrální úřad souhlasí s číslováním parcel. Kateřina Uhrecká Katastrální úřad pro Ústecký kraj KP Děčín PGP - 1258/2023-502 2024.01.05 12:47:53 +01'00'				