


Pozn.: Bod napojení č. 1 je v souladu s §81 odst.3 katastrální vyhlášky v platném znění označen trvalým způsobem a podle bodu 16,26 přílohy byl u něj uveden kód kvality 3.

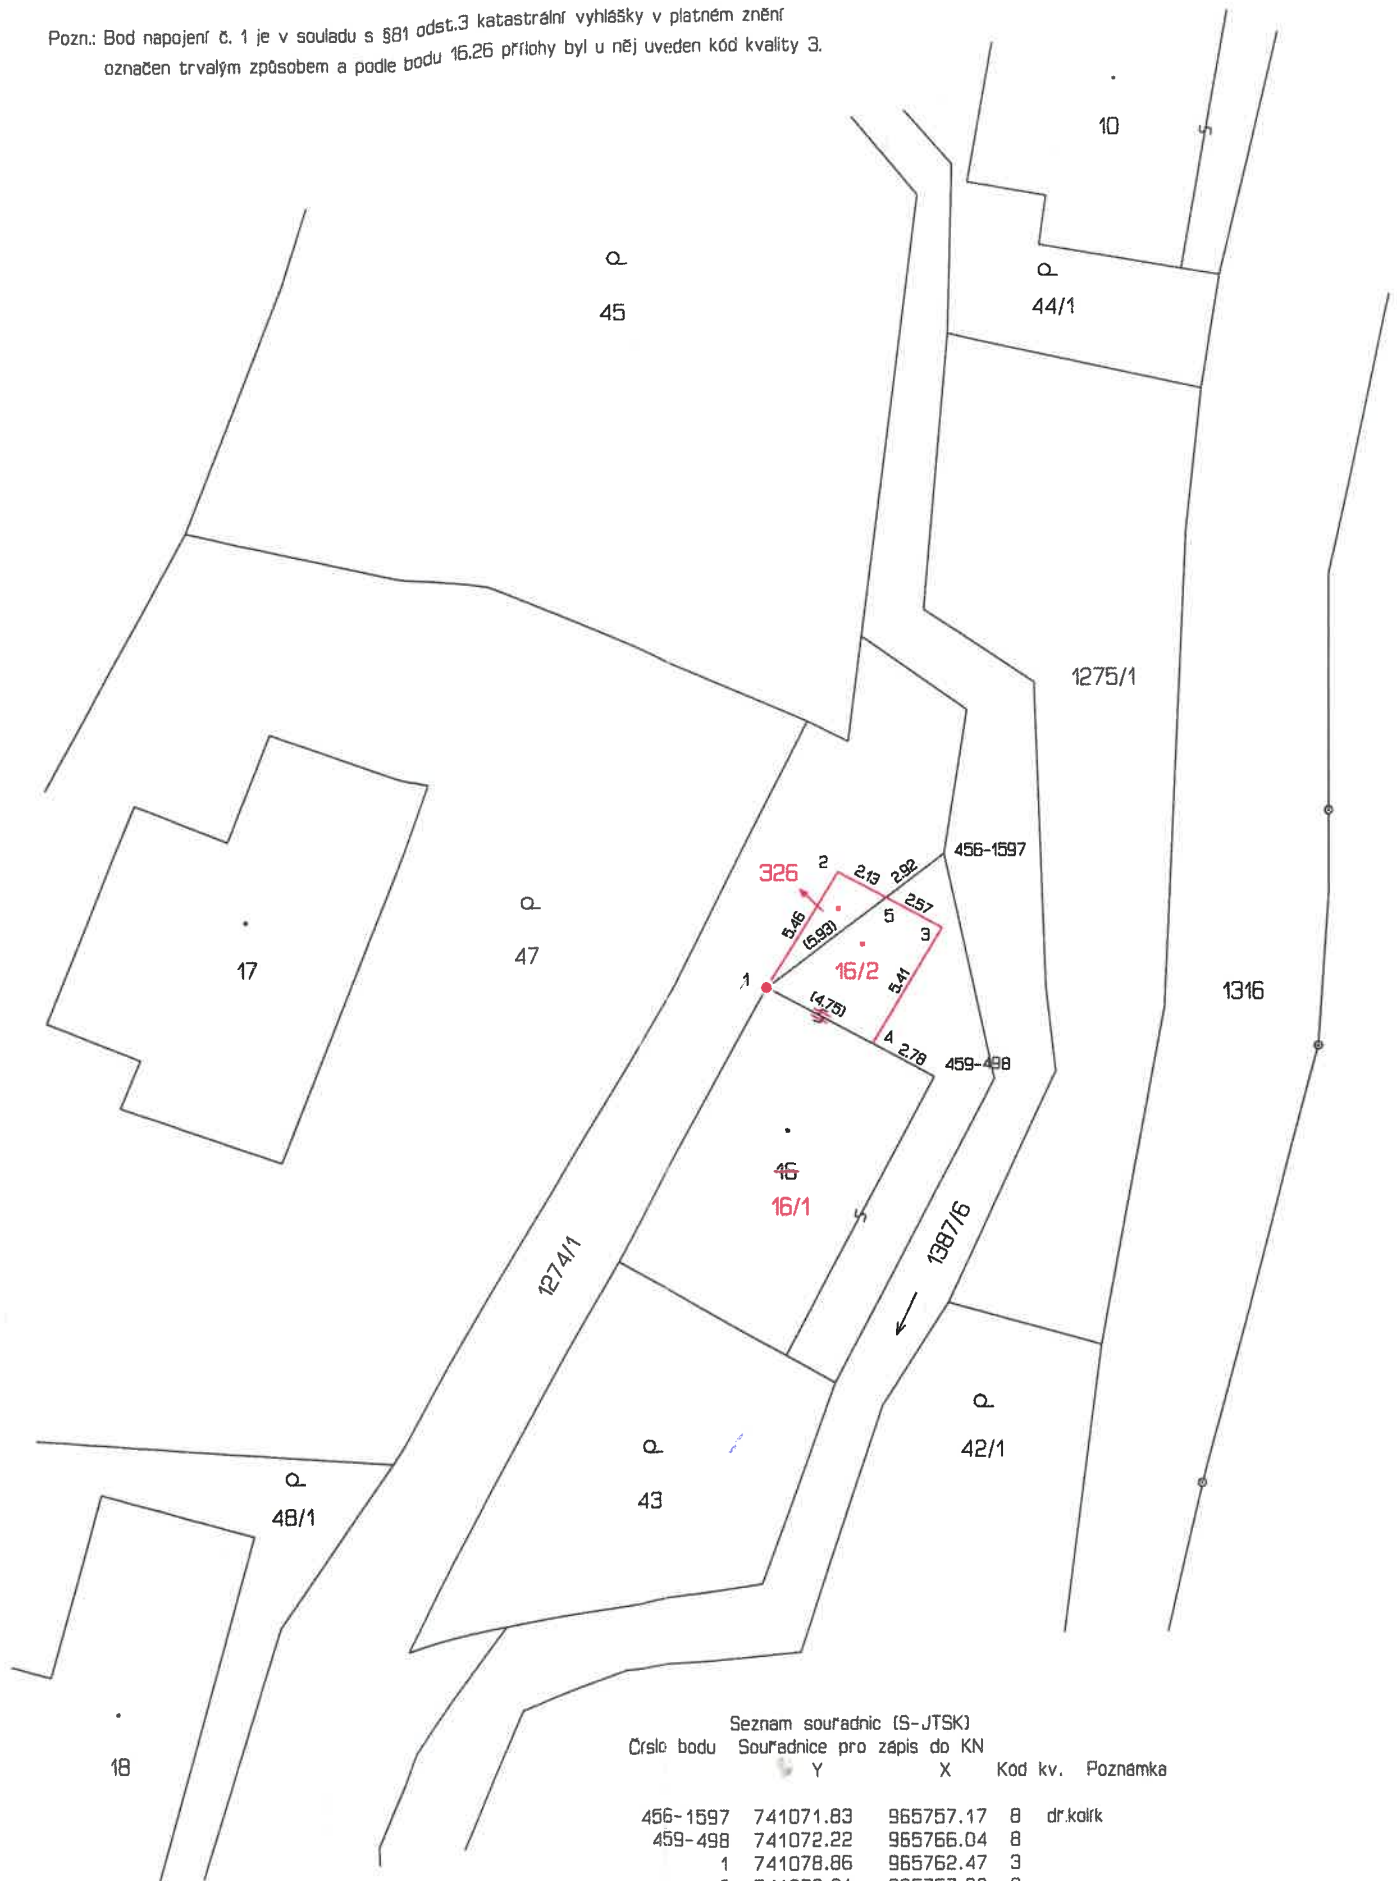

Seznam souřadnic (S-JTSK)  
Číslo bodu    Souřadnice pro zápis do KN

	Y	X	Kod kv.	Poznámka
456-1597	741071.83	965757.17	8	dr.kolrk
459-498	741072.22	965766.04	8	
1	741078.86	965762.47	3	
2	741076.01	965757.88	3	
3	741071.89	965760.12	3	
4	741074.68	965764.72	8	
5	741074.13	965758.90	8	barva na zdi