


NÁZEV		SITUACE	
PROFESSE		VENKOVNÍ KANAL	
AKCE		OPRAVA RODINNÉHO DO na p. p. č. 43, k. ú. BRLOŽEC-č	
INVESTOR		LENKA BIMOVÁ BRLOŽEC 38, 407 41 DC	
VED. PROJEKTANT		VYPRACOVAL	
ING. D. FLORIÁN		ING. D. FLORIÁN	

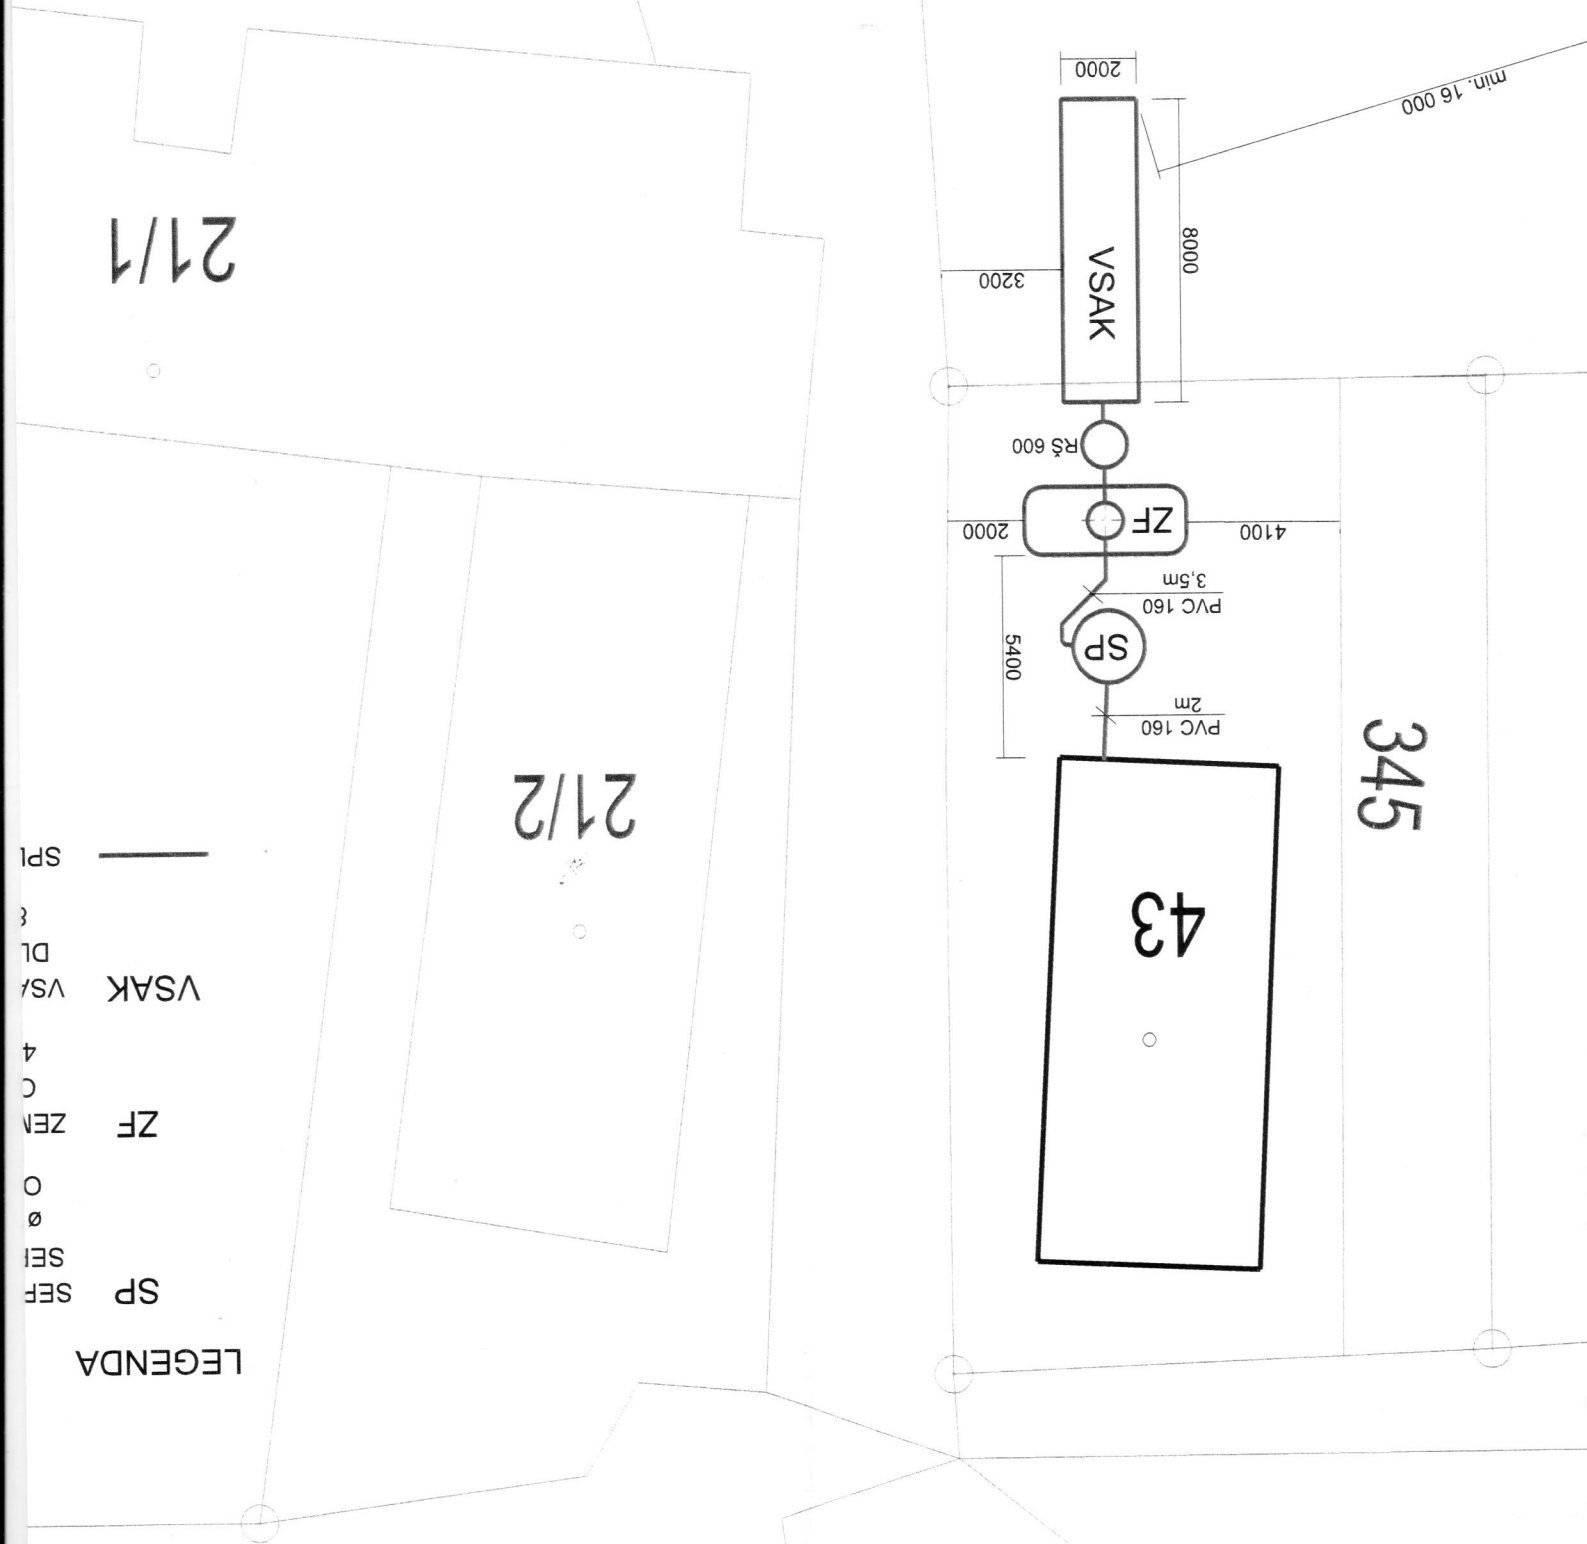

31/3

21/1

21/2

345

43

min. 16 000