

Ing. Ouzký Miroslav Huntířov 191

Žádost o vyjádření k přechodné úpravě provozu na pozemních komunikacích

Silnice : III/26225
Místní komunikace : MK na území obce
Místo : Dobrná Brložec

Termín, rozsah a důvod prací :
20.2.2023 – 31.5.2023.
Pokládka inženýrské telekomunikační sítě

Částečná uzavírka - podélné výkopy, příčné překopy a protlaky – zachování průjezdu 2,75m
Úplná uzavírka – podélná výkopy

Žadatel : JAW.CZ s.r.o.
U Zimoviště 3089/6
Praha
193 00
IČ: 28704011
Odpovědná osoba: Markéta Součková 778 776 372
Za žadatele: Ing.Ouzký Miroslav
Huntířov 191
Tel. 724 169 639
adouzky@seznam.cz

podpis

V Děčíně

dne 30.1.2023

Ing. Miroslav OUZKÝ
Huntířov 191, 405 02
IČ: 868 67 865
Tel.: 724 169 639



Pomáhat a chránit

KŘP ÚSTECKÉHO KRAJE

Územní odbor Děčín
dopravní inspektorát

Č. j. KRPU-23976-2/ČJ-2023-040206



Děčín 2. února 2023

Počet stran: 2

Přílohy: 1/7Ing. Miroslav Ouzký
Huntířov 191
40502**Pokládka inženýrské telekomunikační sítě, silnice III/26225 a místní komunikace, Dobrná Brložec - závazné stanovisko.**

Dopravní inspektorát v Děčíně obdržel Vaši žádost o vyjádření se k přechodné úpravě provozu na silnici III/26225 v obci Dobrná v části obce Brložec na okrese Děčín v termínu konání prací od 20.02.2023 do 31.05.2023 z důvodu pokládky inženýrské telekomunikační sítě.

Rezidenti budou informováni ústně nebo písemně o uzavřené komunikaci a rezidentům bude umožněn přístup k objektům pomocí přechodových lávek a přejezdových plechů. Bude zajištěn průjezd vozidel IZS stavbou pomocí přejezdových plechů.

DI-Děčín Vám jako příslušný orgán Policie ČR s odkazem na § 77 odst. 2 písm. b) zákona č. 361/2000 Sb., o provozu na pozemních komunikacích, ve znění pozdějších předpisů a dle ust. § 25 odst. 1 zák. č. 13/1997 Sb., o pozemních komunikacích, ve znění pozdějších předpisů vydává závazné stanovisko:

S O U H L A S Í


s přechodnou úpravou provozu a zvláštním užíváním III/26225 v obci Dobrná v termínu konání prací od 20.02.2023 do 31.05.2023 podle předloženého dopravně inženýrského opatření, jejíž námi ověřené části „Situace“ jsou nedílnou součástí tohoto stanoviska.

Policie České republiky, jakožto dotčený orgán vydávající závazné stanovisko, s předloženým návrhem souhlasí, neboť odpovídá obecným požadavkům na bezpečnost a plynulost provozu na pozemních komunikacích.

Husovo náměstí 111
405 02 Děčín

www.policie.cz


Tel.: 974432259
E-mail: epodatelna.policie@pcr.cz
ID DS: a64ai6n

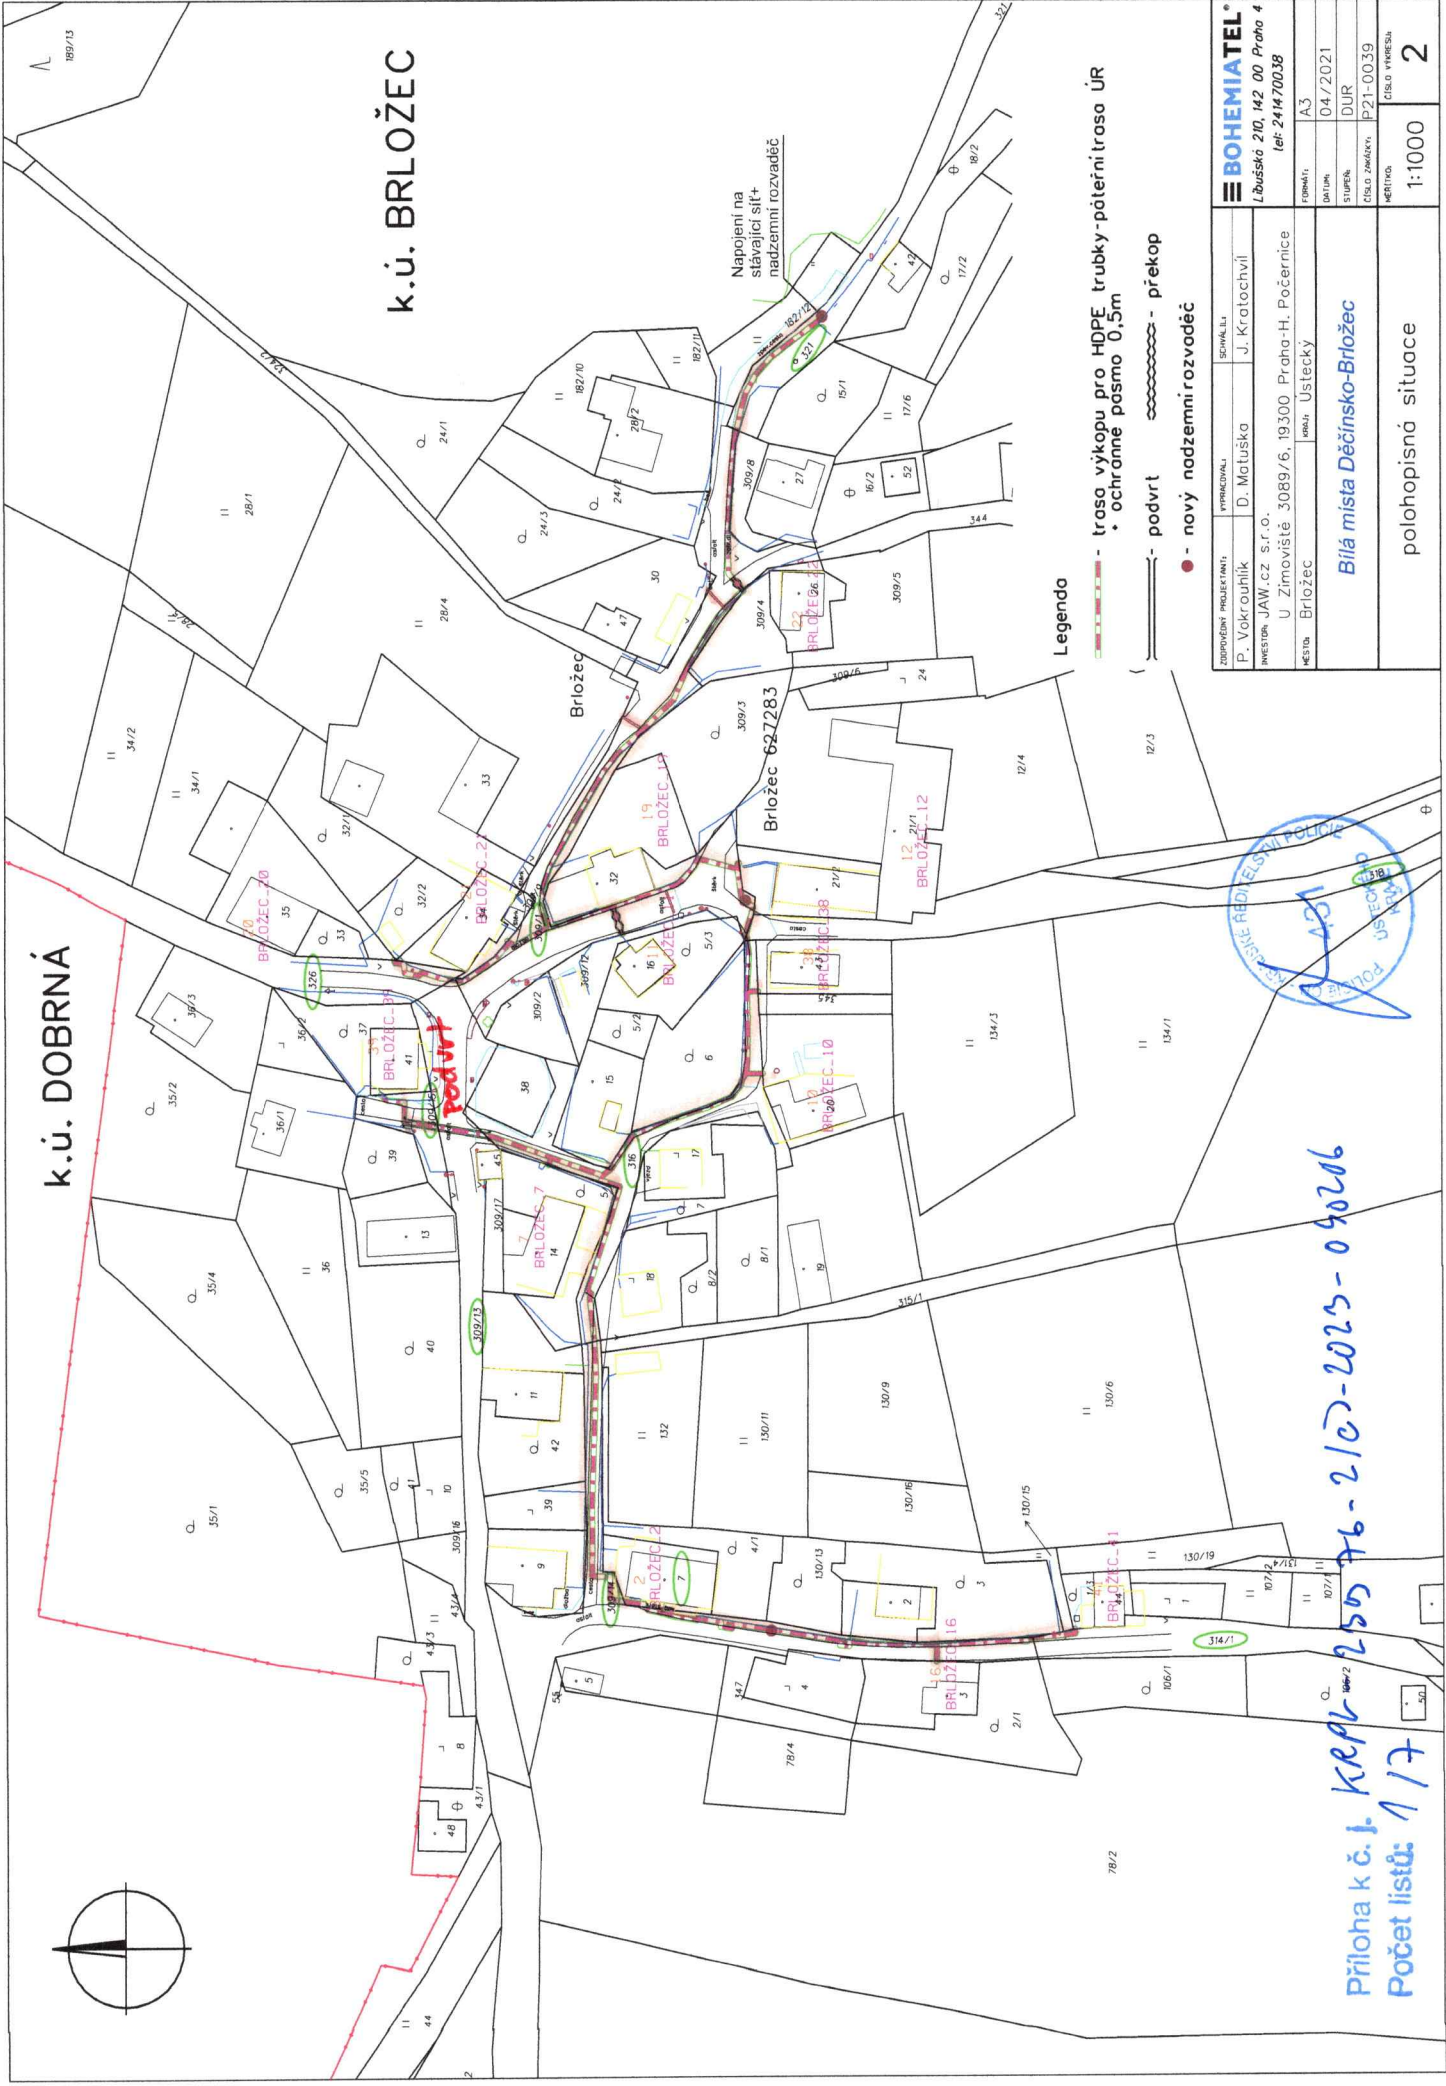

Legenda

- trasa výkopu pro HDPE trubky-pátevní trasa ÚR
- ochranné pásmo 0,5m
- podvrt
- nový nadzemní rozvaděč

SPRÁVNÍK PROJEKTANT:		PROJEKTANT:	SOUDNÝ L:
P. Vokrouhlik		D. Matuška	J. Kratochvíl
INVESTOR: JAW, cz s.r.o.		INVESTOR: JAW, cz s.r.o.	
U Zimoviště 3089/6, 19300 Praha-Hl. Počernice		U Zimoviště 3089/6, 19300 Praha-Hl. Počernice	
Město: Brložec		Město: Brložec	
Formát: A3		Formát: A3	
Datum: 04/2021		Datum: 04/2021	
Stupeň: DUR		Stupeň: DUR	
Číslo změny: P21-0039		Číslo změny: P21-0039	
Měřítko: 1:1000		Měřítko: 1:1000	
polohopisná situace		polohopisná situace	

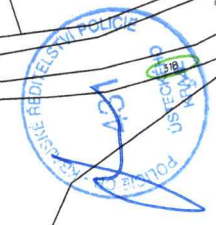




Priloha k č. j. KRPV 25576-2102-2023-090206
Počet listů: 1/7

ZPRACOVATEL	VYPRACOVATEL	SCHEMATIZ
P. Vokrouhlik	D. Motuško	J. Kratochvíl
INVESTOR: JAM, CZ S.R.O.		
U Zimoviště 3089/6, 19300 Praha-H, Počernice		
OBJEKT	PRŮJEM	STAVBA
Brložec	Brložec	Ustecký
Bílá místa Děčínsko-Brložec		
polohopisná situace		
1:500	C.3.1	


Legenda

- trasa výkopu pro HDPE trubky-potěrní trasa úř
- podvrť
- překop
- - nový nadzemní rozvoděč

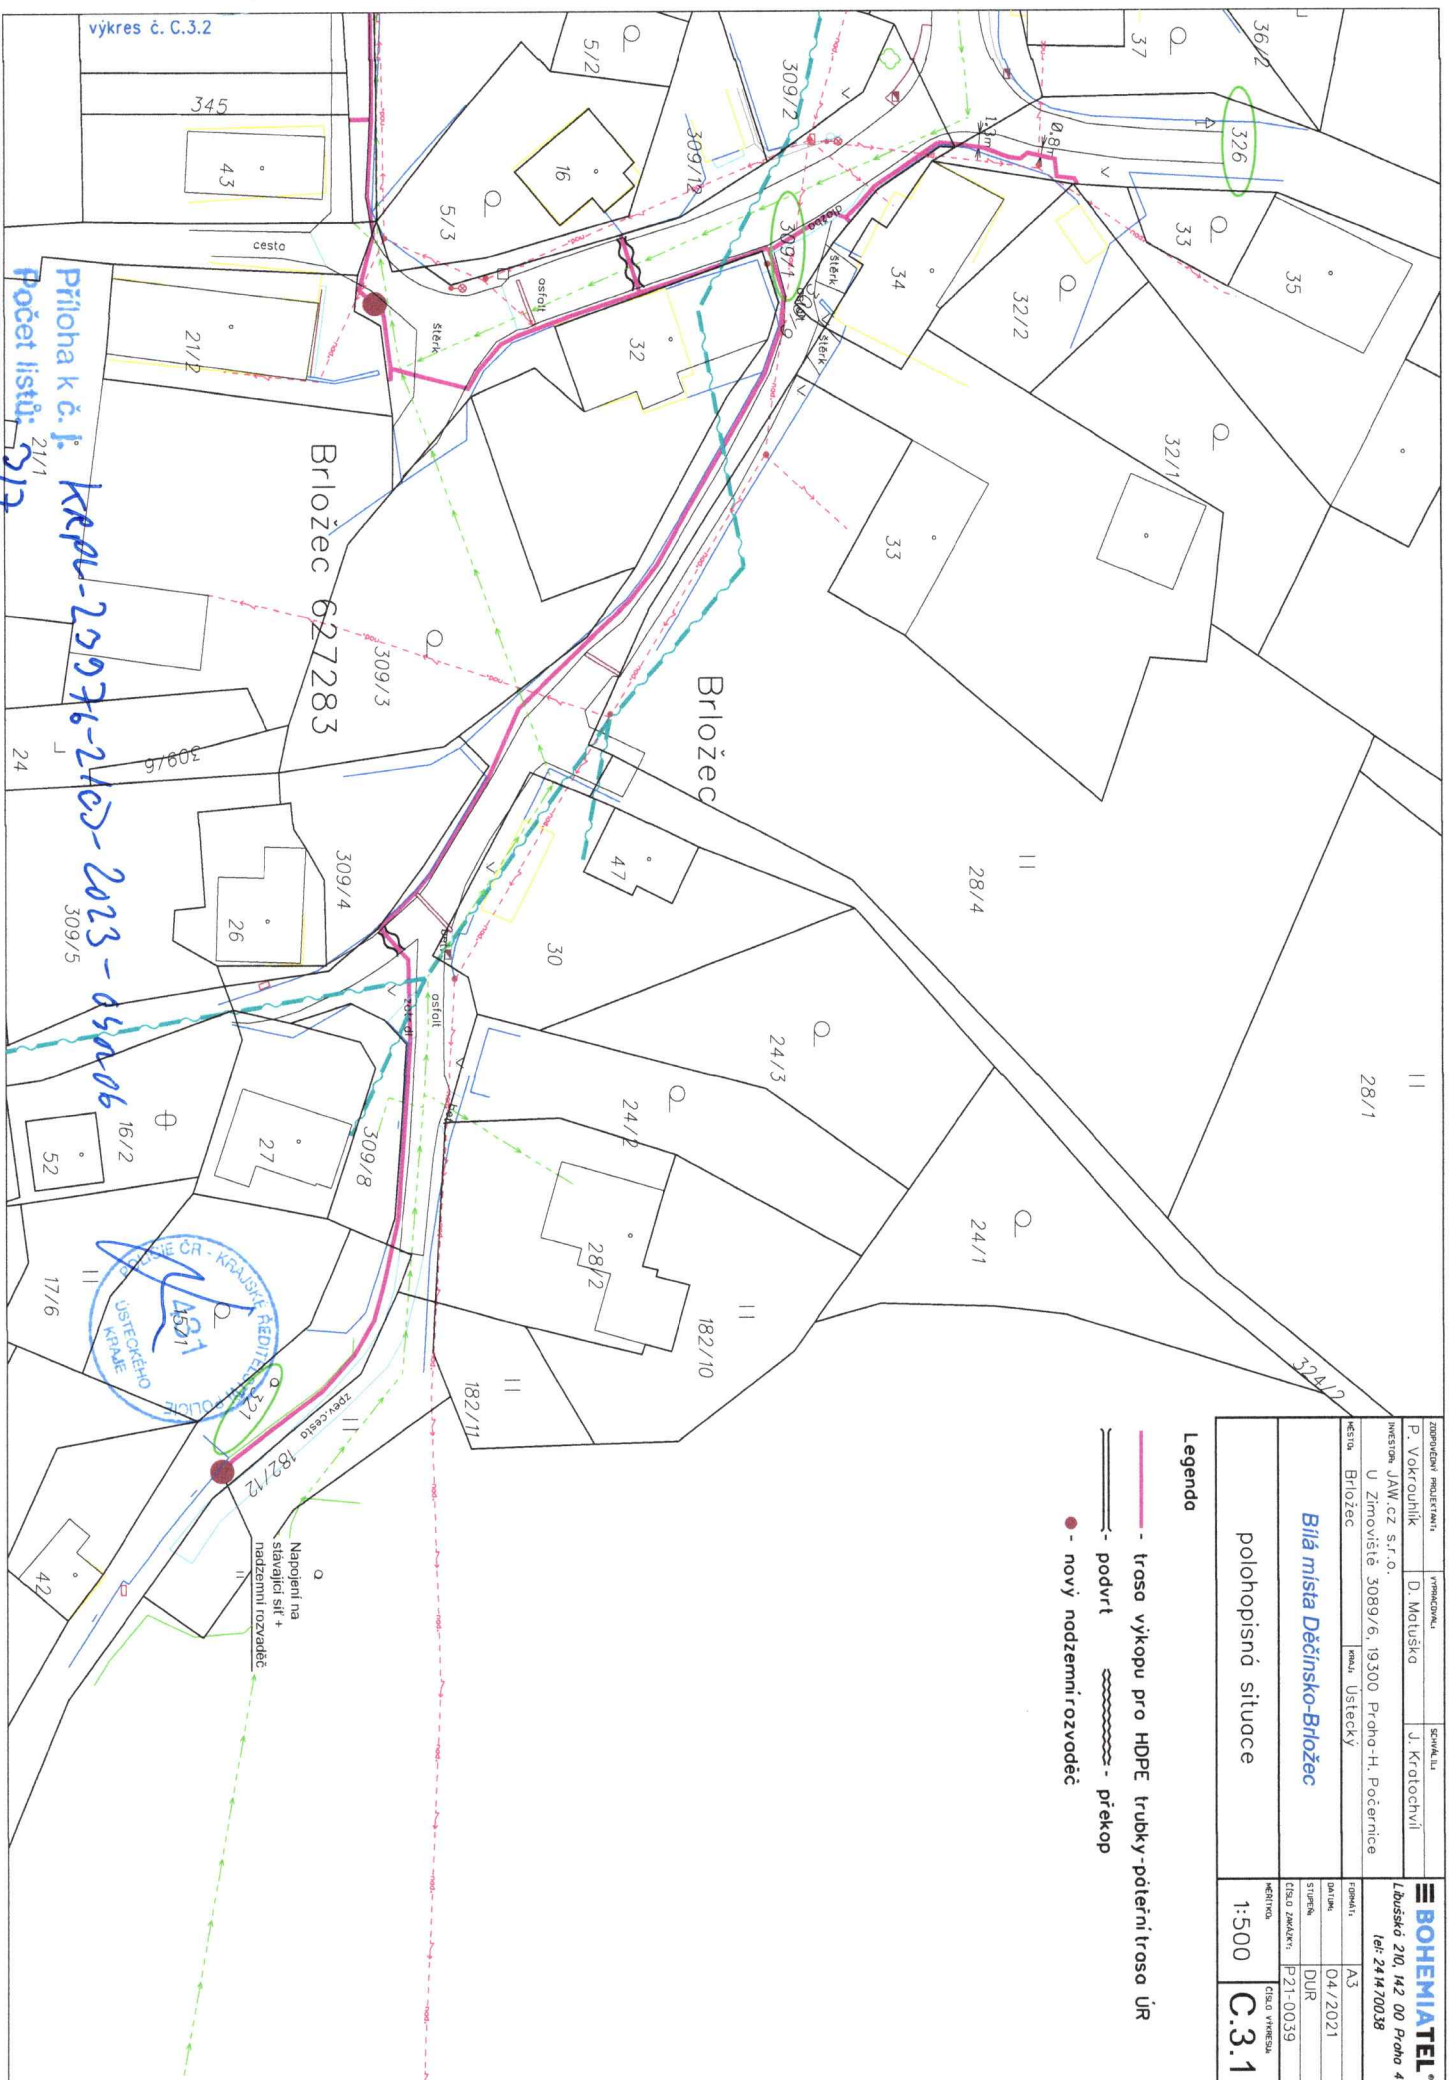

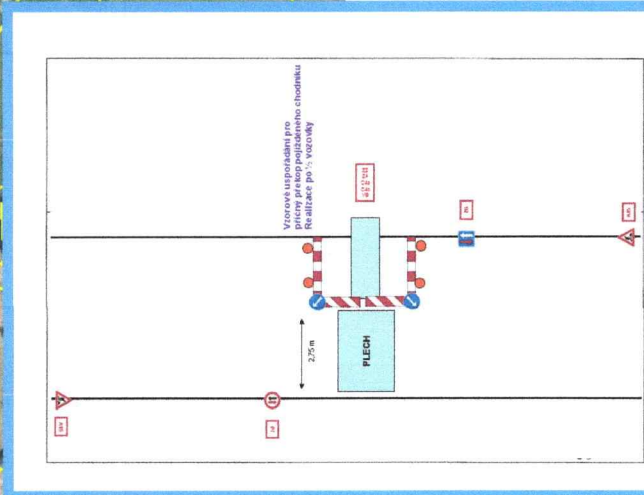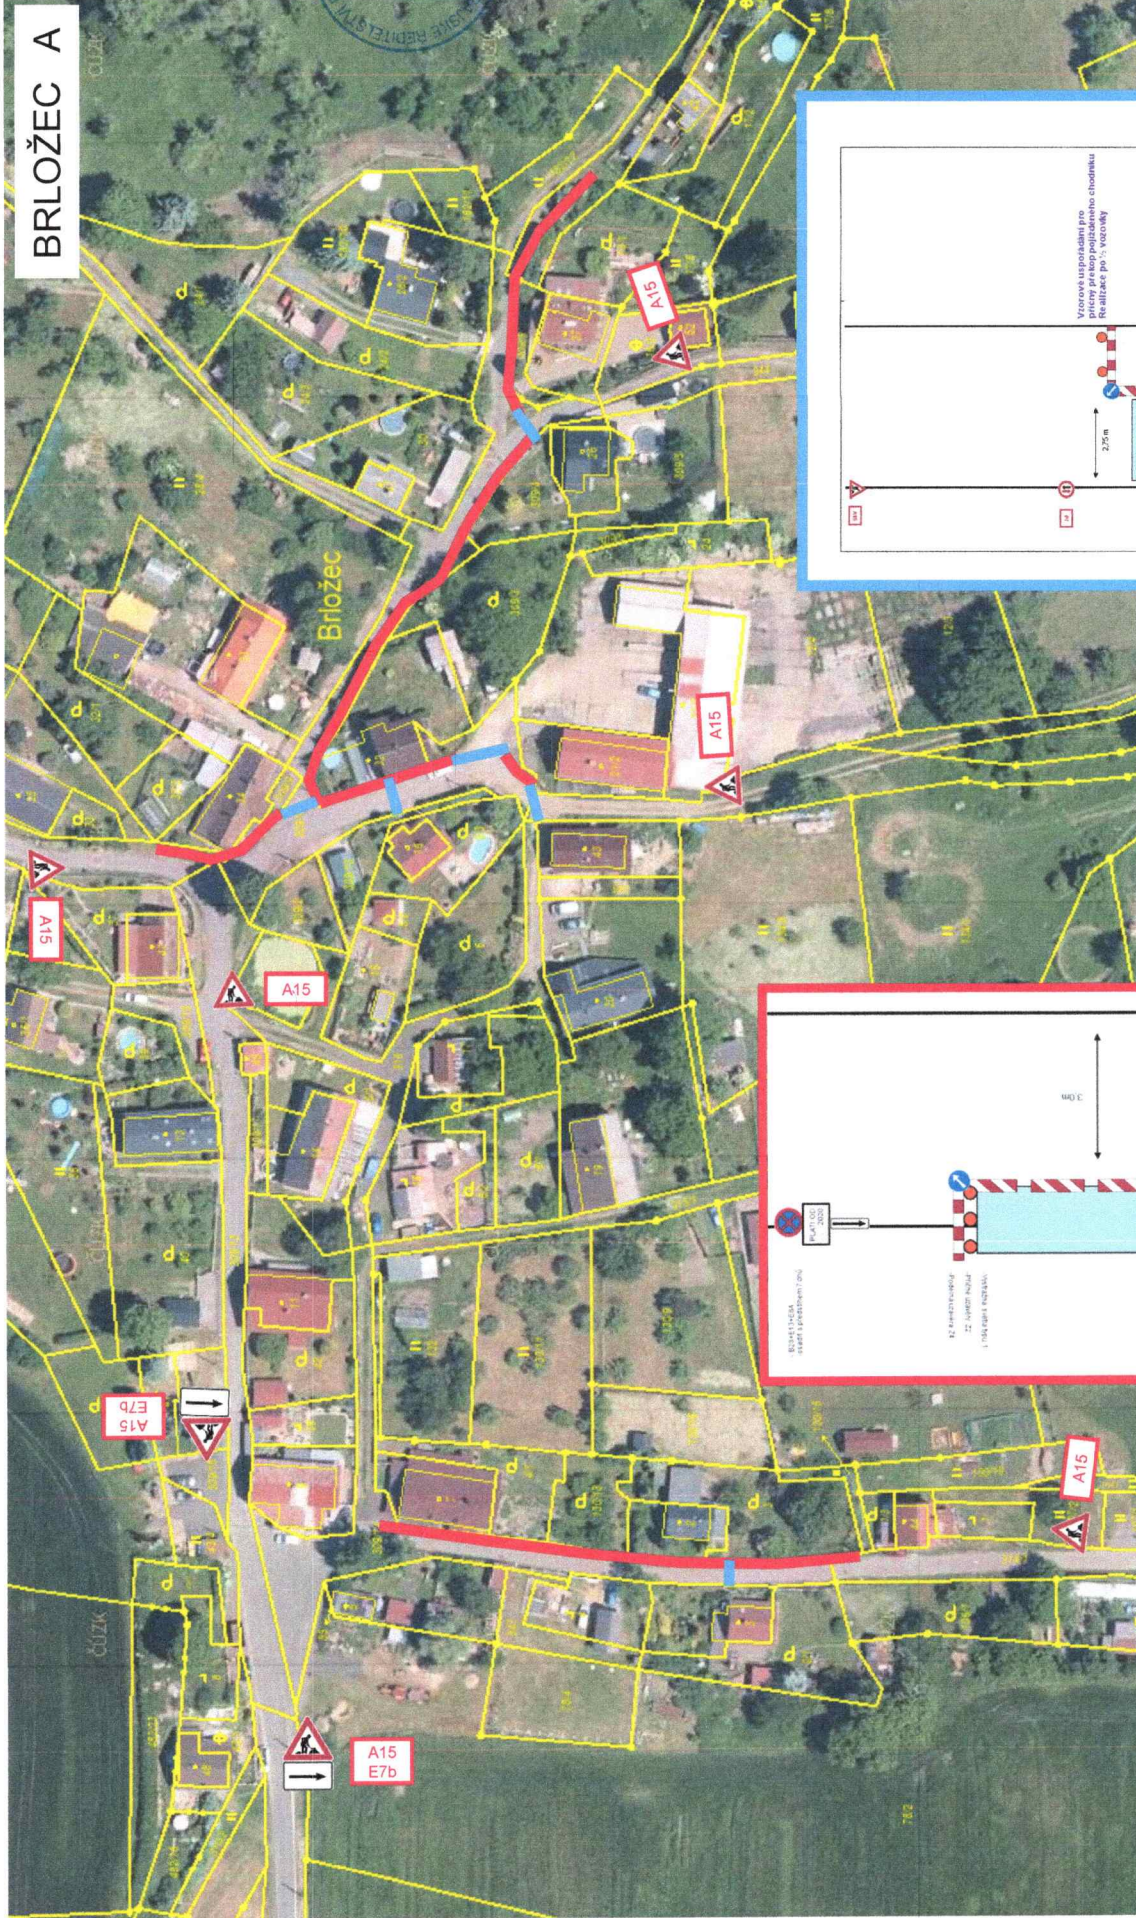

PŘÍČNÝ PŘEKOP
 ZACHOVÁNÍ PRŮJEZDU
 POMOCÍ PLECHU 2,75m

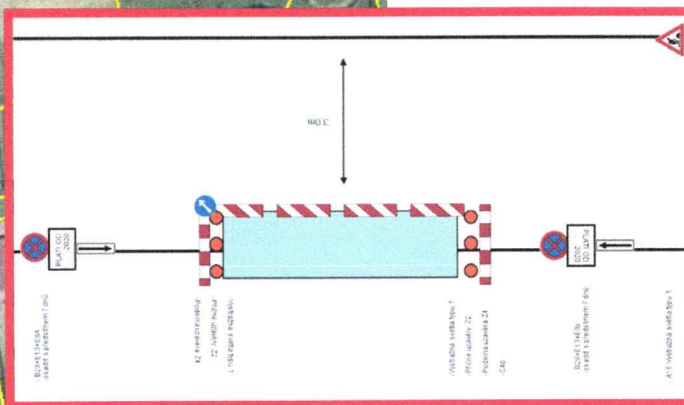


PODÉLNÝ VÝKOP
 VEDLE VOZOVKY
 NEBO V KRAJINCI

POHYBLIVÉ PRACOVNÍ MÍSTO

[illegible]

Príloha k č. j. KEPR-25976-2/02-2023-01/2016
Počet listů: 5/7



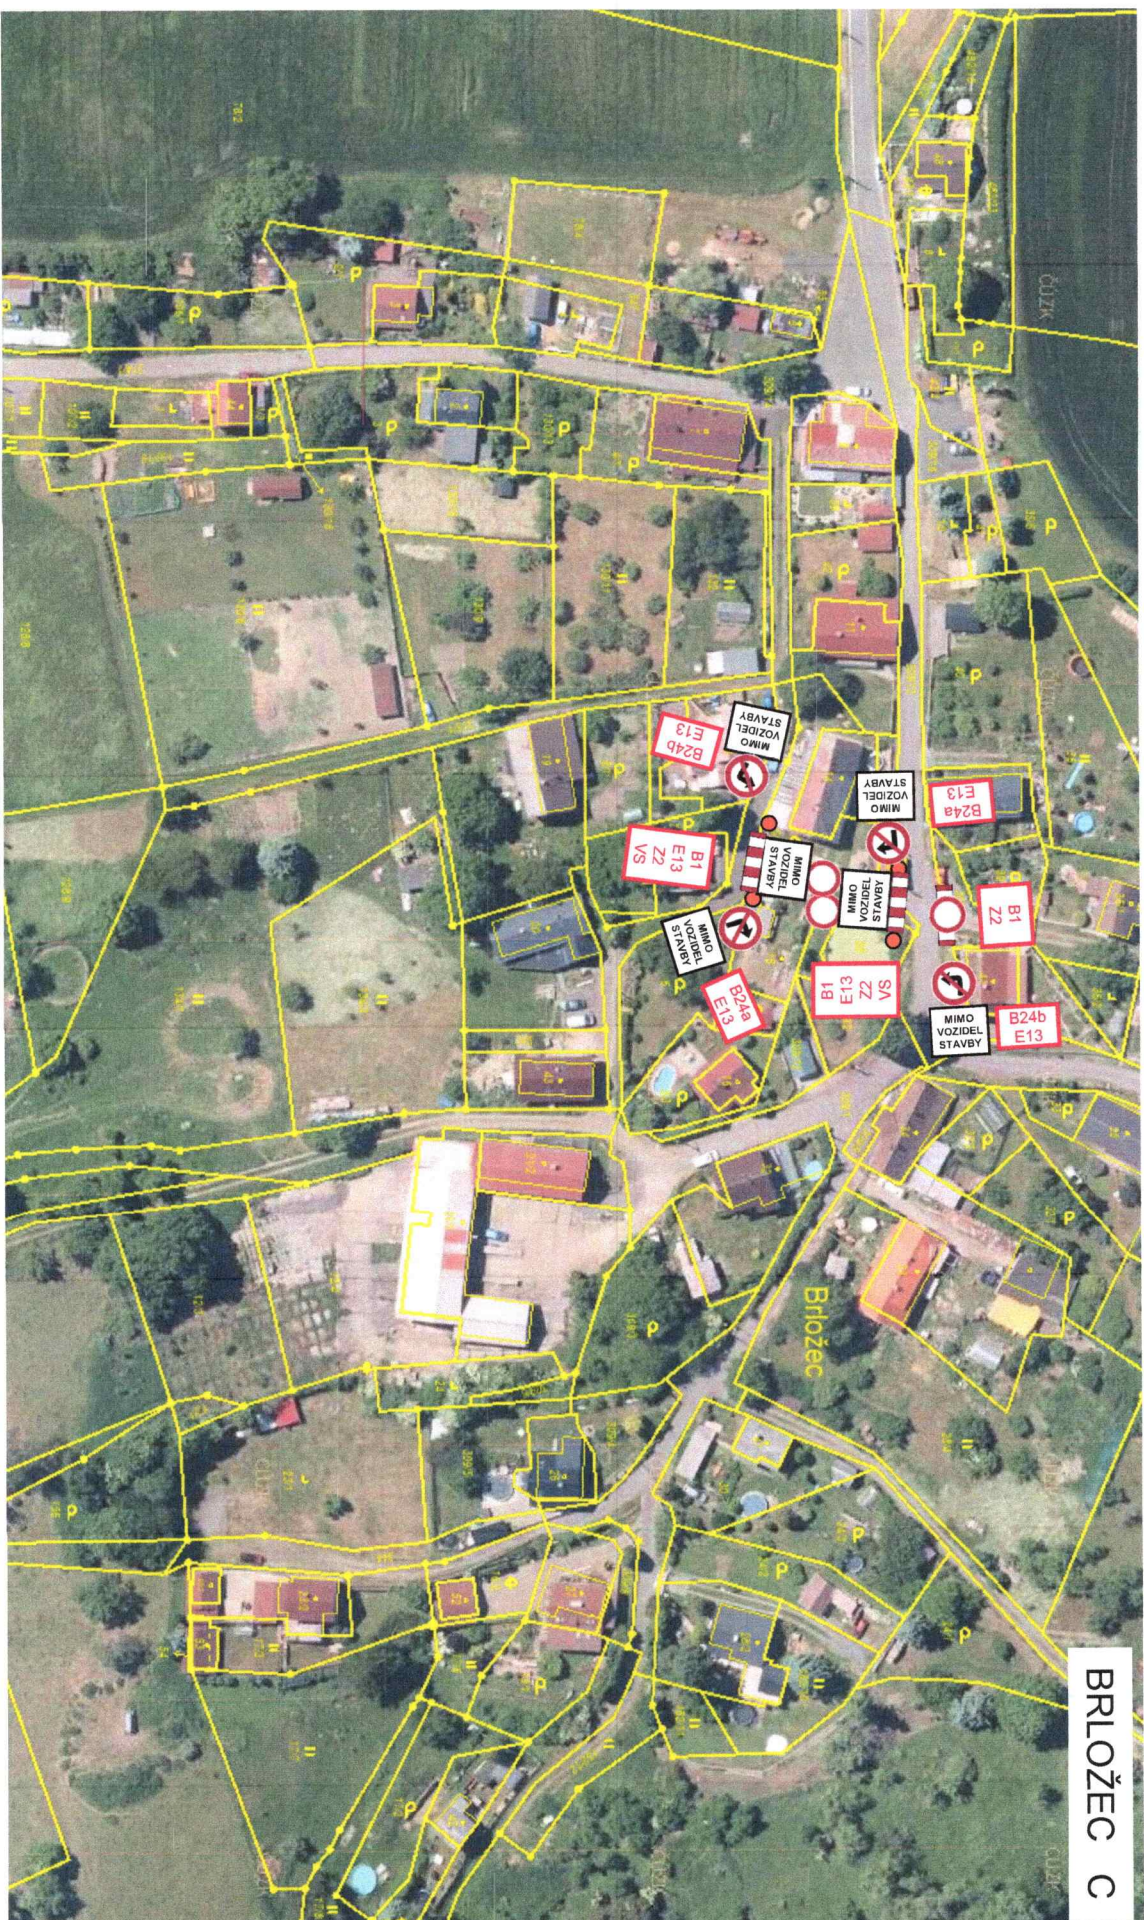

POHYBLIVÉ PRACOVNÍ MÍSTO
UZAVÍRKA POUZE NA DOBU NEZBYTNĚ NUTNOU PRO PROVEDENÍ PRACÍ

Příloha k č. j. *KEPV-23576-2/02-2025-04206*
Počet listů: *6/7*



Príloha k č. j. KRPR-23976-2/EO-2023-650206
Počet listů: 7/7

